



Ritningen är skyddad enligt upphovsrättslagen och får inte kopieras, spridas eller i övrigt användas utan upphovsmannens medgivande

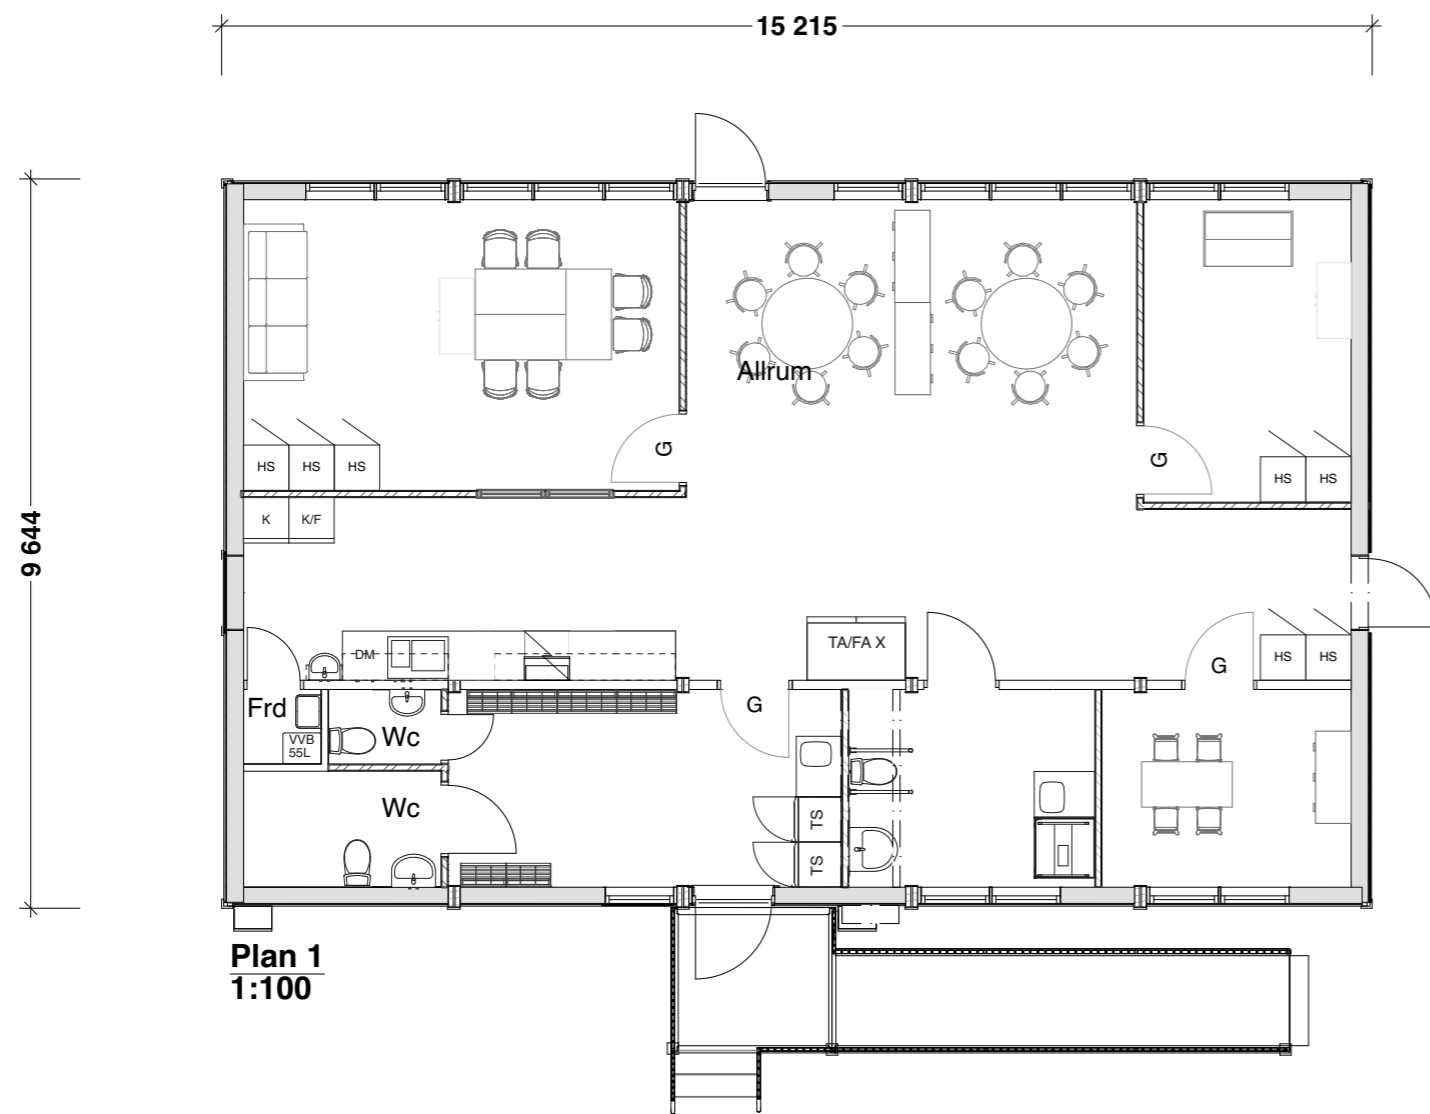

Plan 1
1:100

BYGGHANDLING

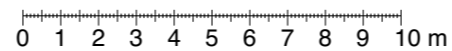

Expandia Moduler AB
 Klippan Göteborg Västerås
 0435-294 30 031-779 28 60 021-80 41 10

Rev: Ant: Revideringen avser: Sign: Dat:

EXPEMPEL
 Tillfällig förskolebyggnad
 1 AVD FÖRSKOLA

S2000
PLANRITNING A3

Datum:

Ritad av:

Skala:

1:100, 1:200 0

Avtalsnummer:

0

Ritningsnummer:

0.01

Rev: