


Plan 2  
1:100

48 220

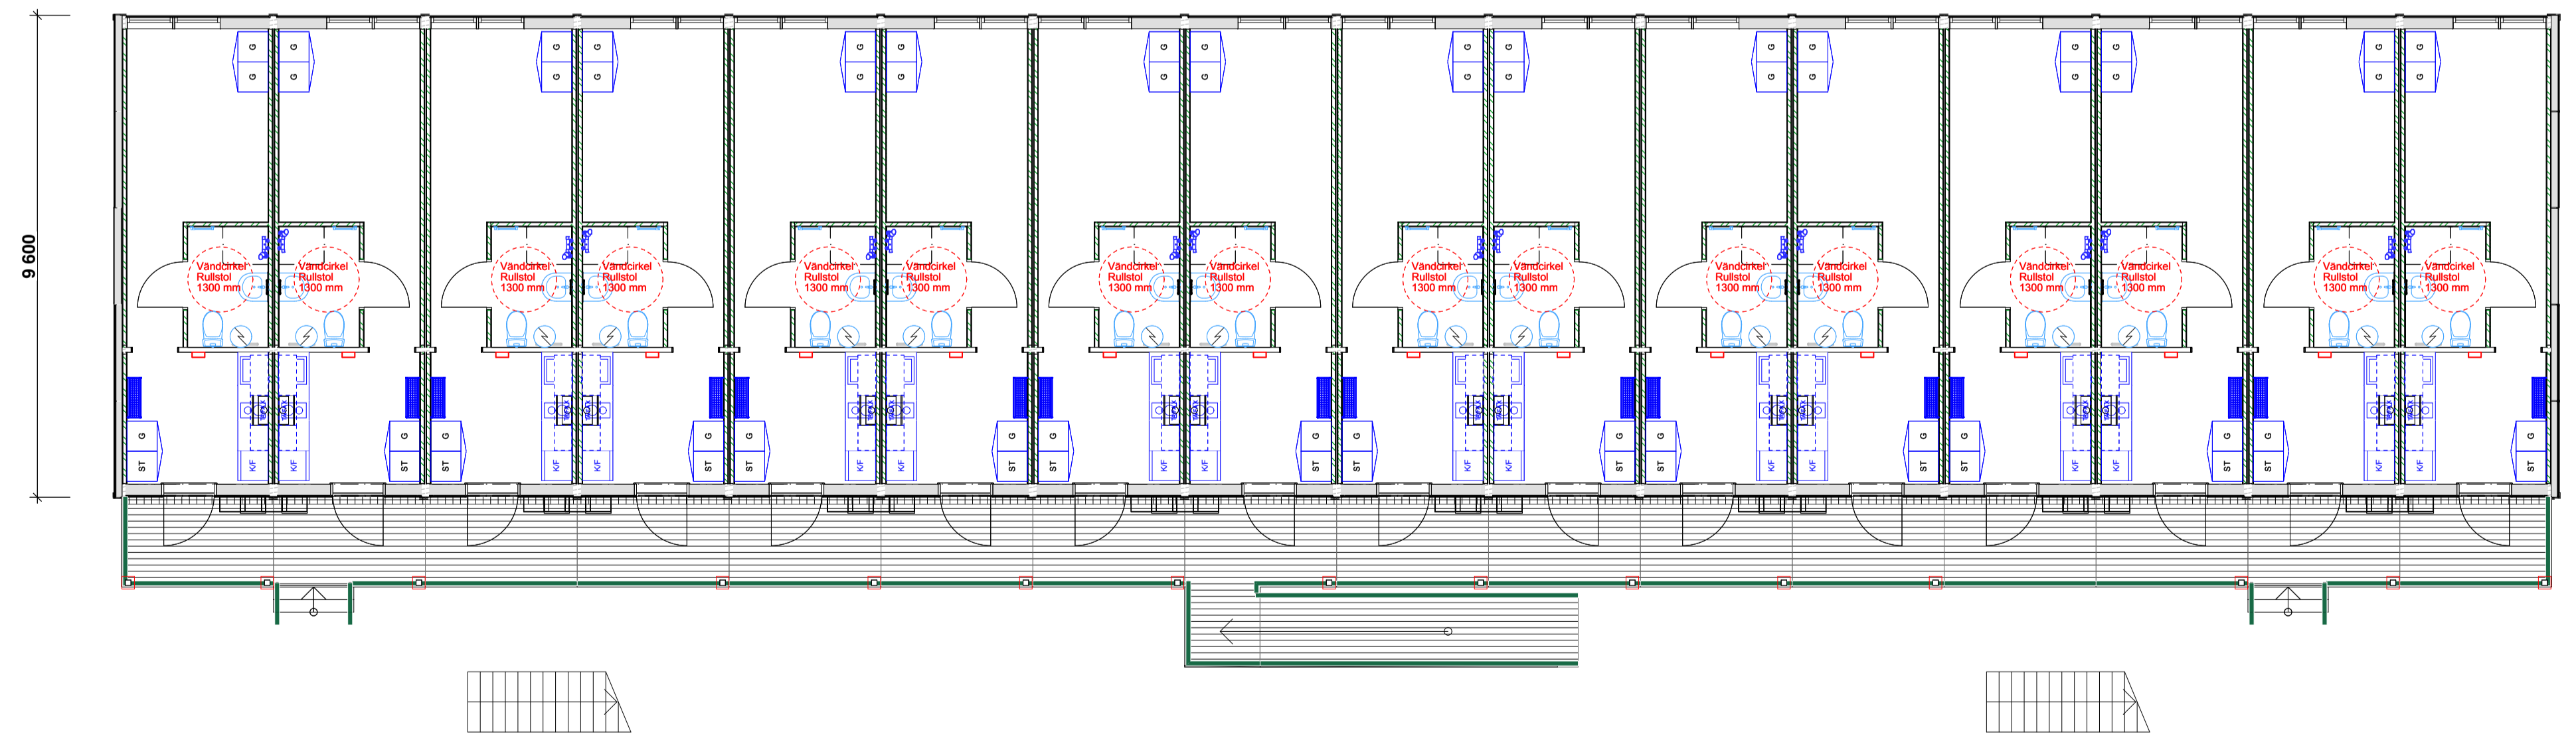

Plan 1  
1:100

Ritningen är skyddad enligt upphovsrättslagen och får inte kopieras, spridas eller förigt användas utan upphovsmannens medgivande.

Ritningen är endast en förslagshandling.  
Utrustning ingår enligt förfrågningsunderlag.

SKALA 1:100



FÖRSLAGSHANDLING		BET	ÄNDRINGEN AVSER	DATUM	SIGN
		Tillfällig boendepaviljong			
		32 lägenheter			
		32 st B2000			
		PLANRITNING A1			
Expandia Modular AB 021-80 41 10 www.expandia.se info@expandia.se		Datum:	Ritad av:	Skala:	Avtalsnummer:
				1:100	223301.02
				Ritningsnummer:	Rev:



Baksida  
1:100



Entresida  
1:100



Gavelsida höger  
1:100



Gavelsida vänster  
1:100

Ritningen är skyddad enligt upphovsrättslagen och får inte kopieras, spridas eller lösligt användas utan upphovsmannens medgivande.

Ritningen är endast en förslagshandling.  
Utrustning ingår enligt förfrågningsunderlag.

SKALA 1:100



FÖRSLAGSHANDLING

**expandia**

Expandia Modular AB  
021-80 41 10  
www.expandia.se  
info@expandia.se

BET	ÄNDRINGEN AVSER	DATUM	SIGN

**Tillfällig boendepaviljong**  
32 lägenheter  
32 st B2000  
PLANRITNING A1

Datum:	Ritad av:	Skala:	Avtalsnummer:	Ritningsnummer:	Rev:
		1:100		223301.12	